Схема расположения границ публичного сервитута	Лист 1

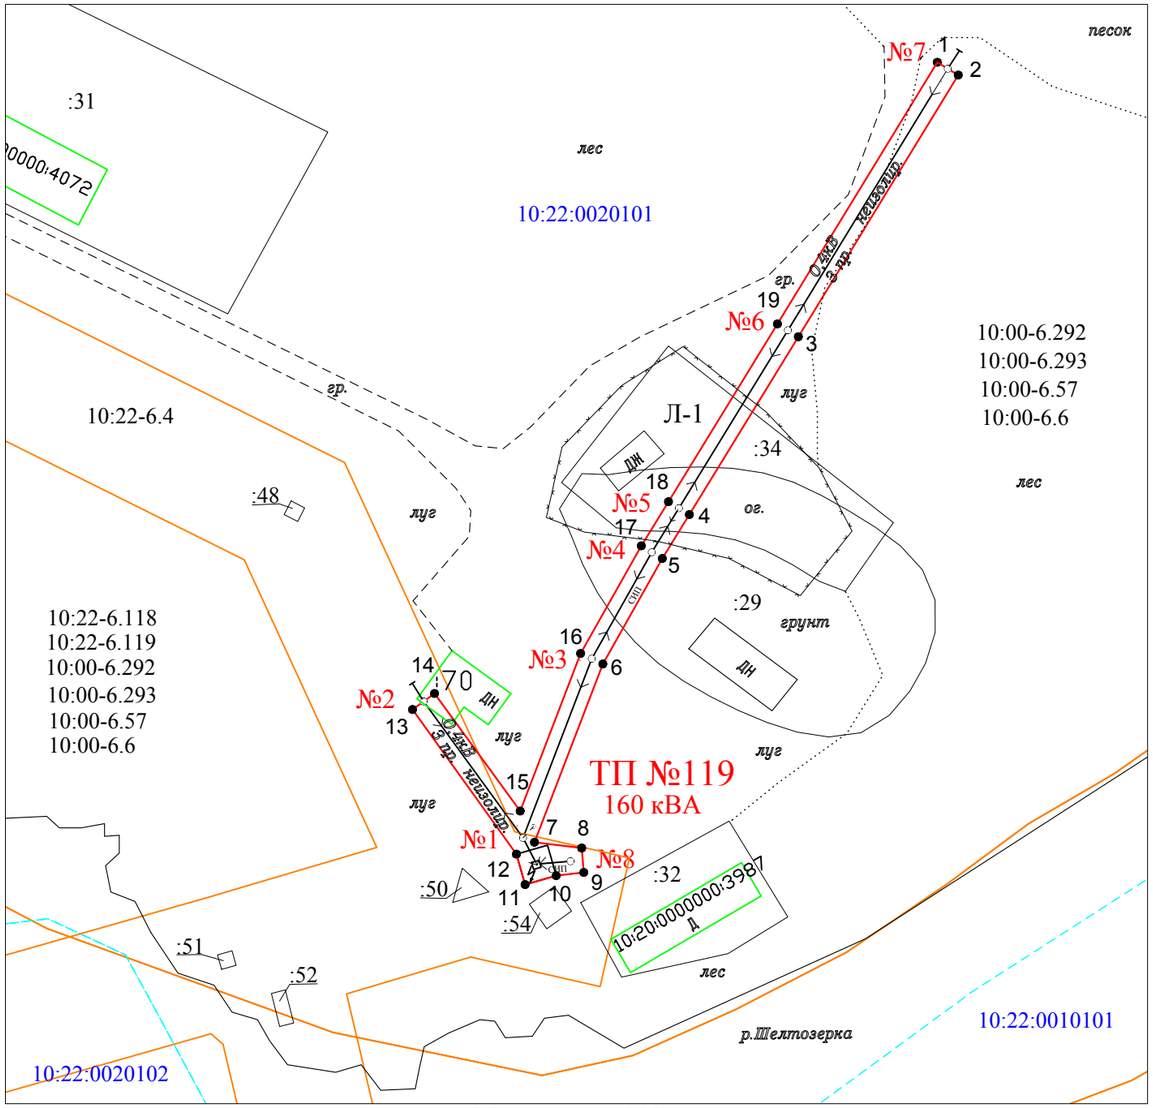

Масштаб 1:1000

УСЛОВНЫЕ ОБОЗНАЧЕНИЯ:

№1 - номер и обозначение линия электропередач ВЛ-0,4 кВ от ТП №119

:297 - проектные границы публичного сервитута

- кадастровый номер и граница земельных участков по сведениям ЕГРН

:1 - граница ОКС, имеющейся в ЕГРН

10:22-6.118 - граница охранной зоны, территории имеющейся в ЕГРН

10:22:0020101 - номер и граница кадастрового квартала

- граница субъекта, муниципального образования, населенного пункта по сведениям ЕГРН

1 - обозначение характерных точек границ

Кадастровый инженер
Лунёва М.И.

М.П. "19" ноября 2021 г.