



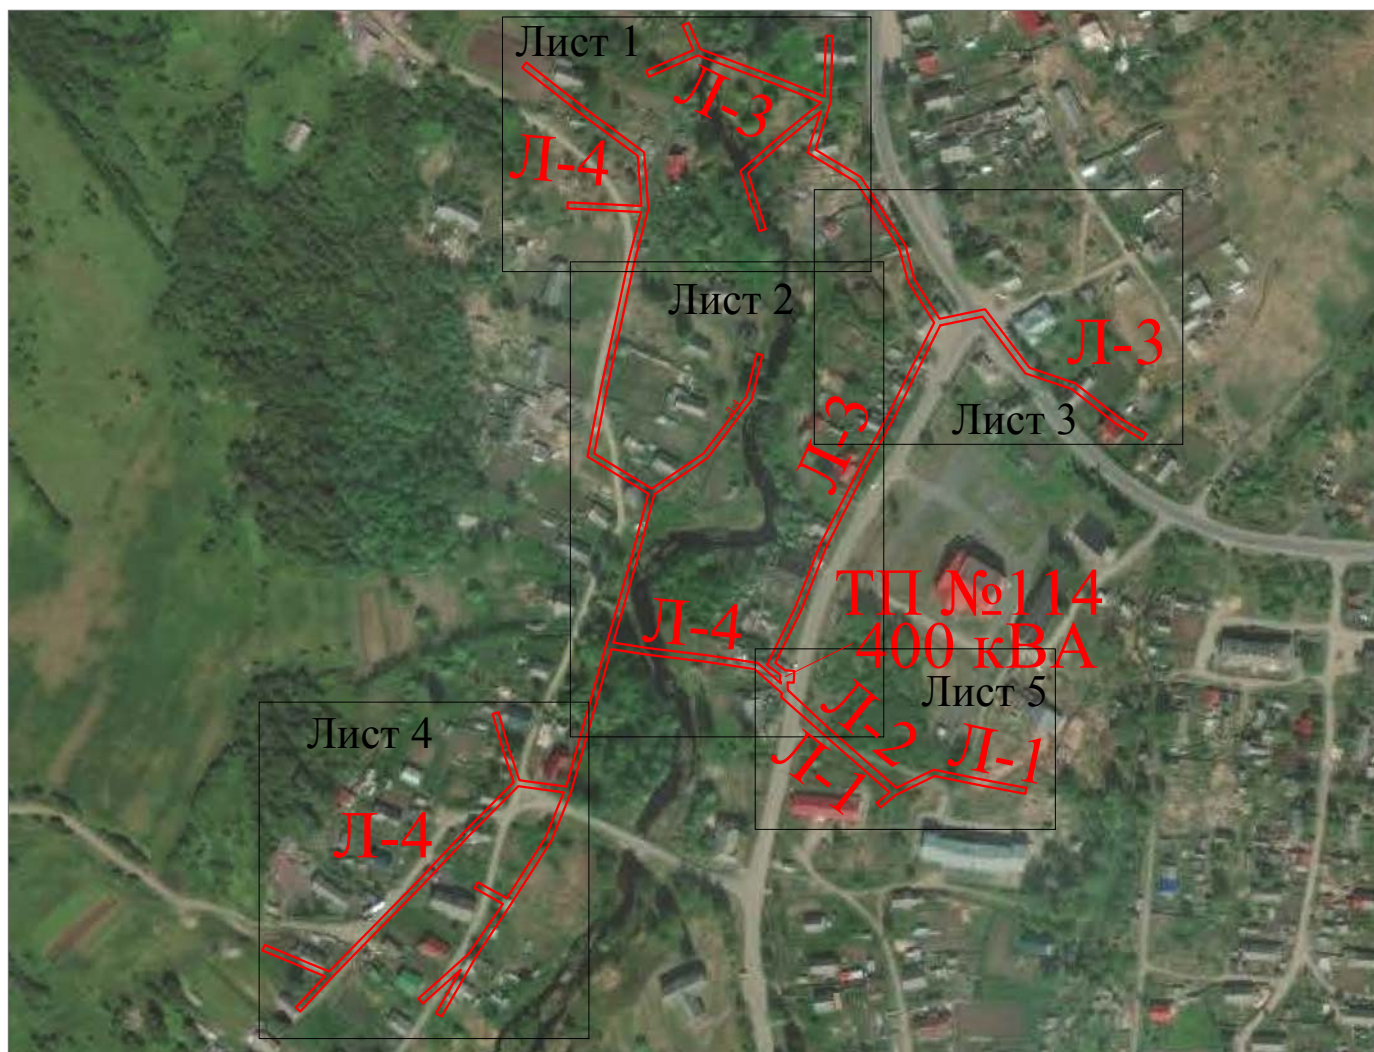

УСЛОВНЫЕ ОБОЗНАЧЕНИЯ:


 - граница публичного сервитута

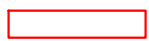


Кадастровый инженер
Лунёва М.И.

М.П.

"28" октября 2021 г.

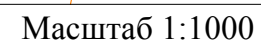

"28" октября 2021 г.

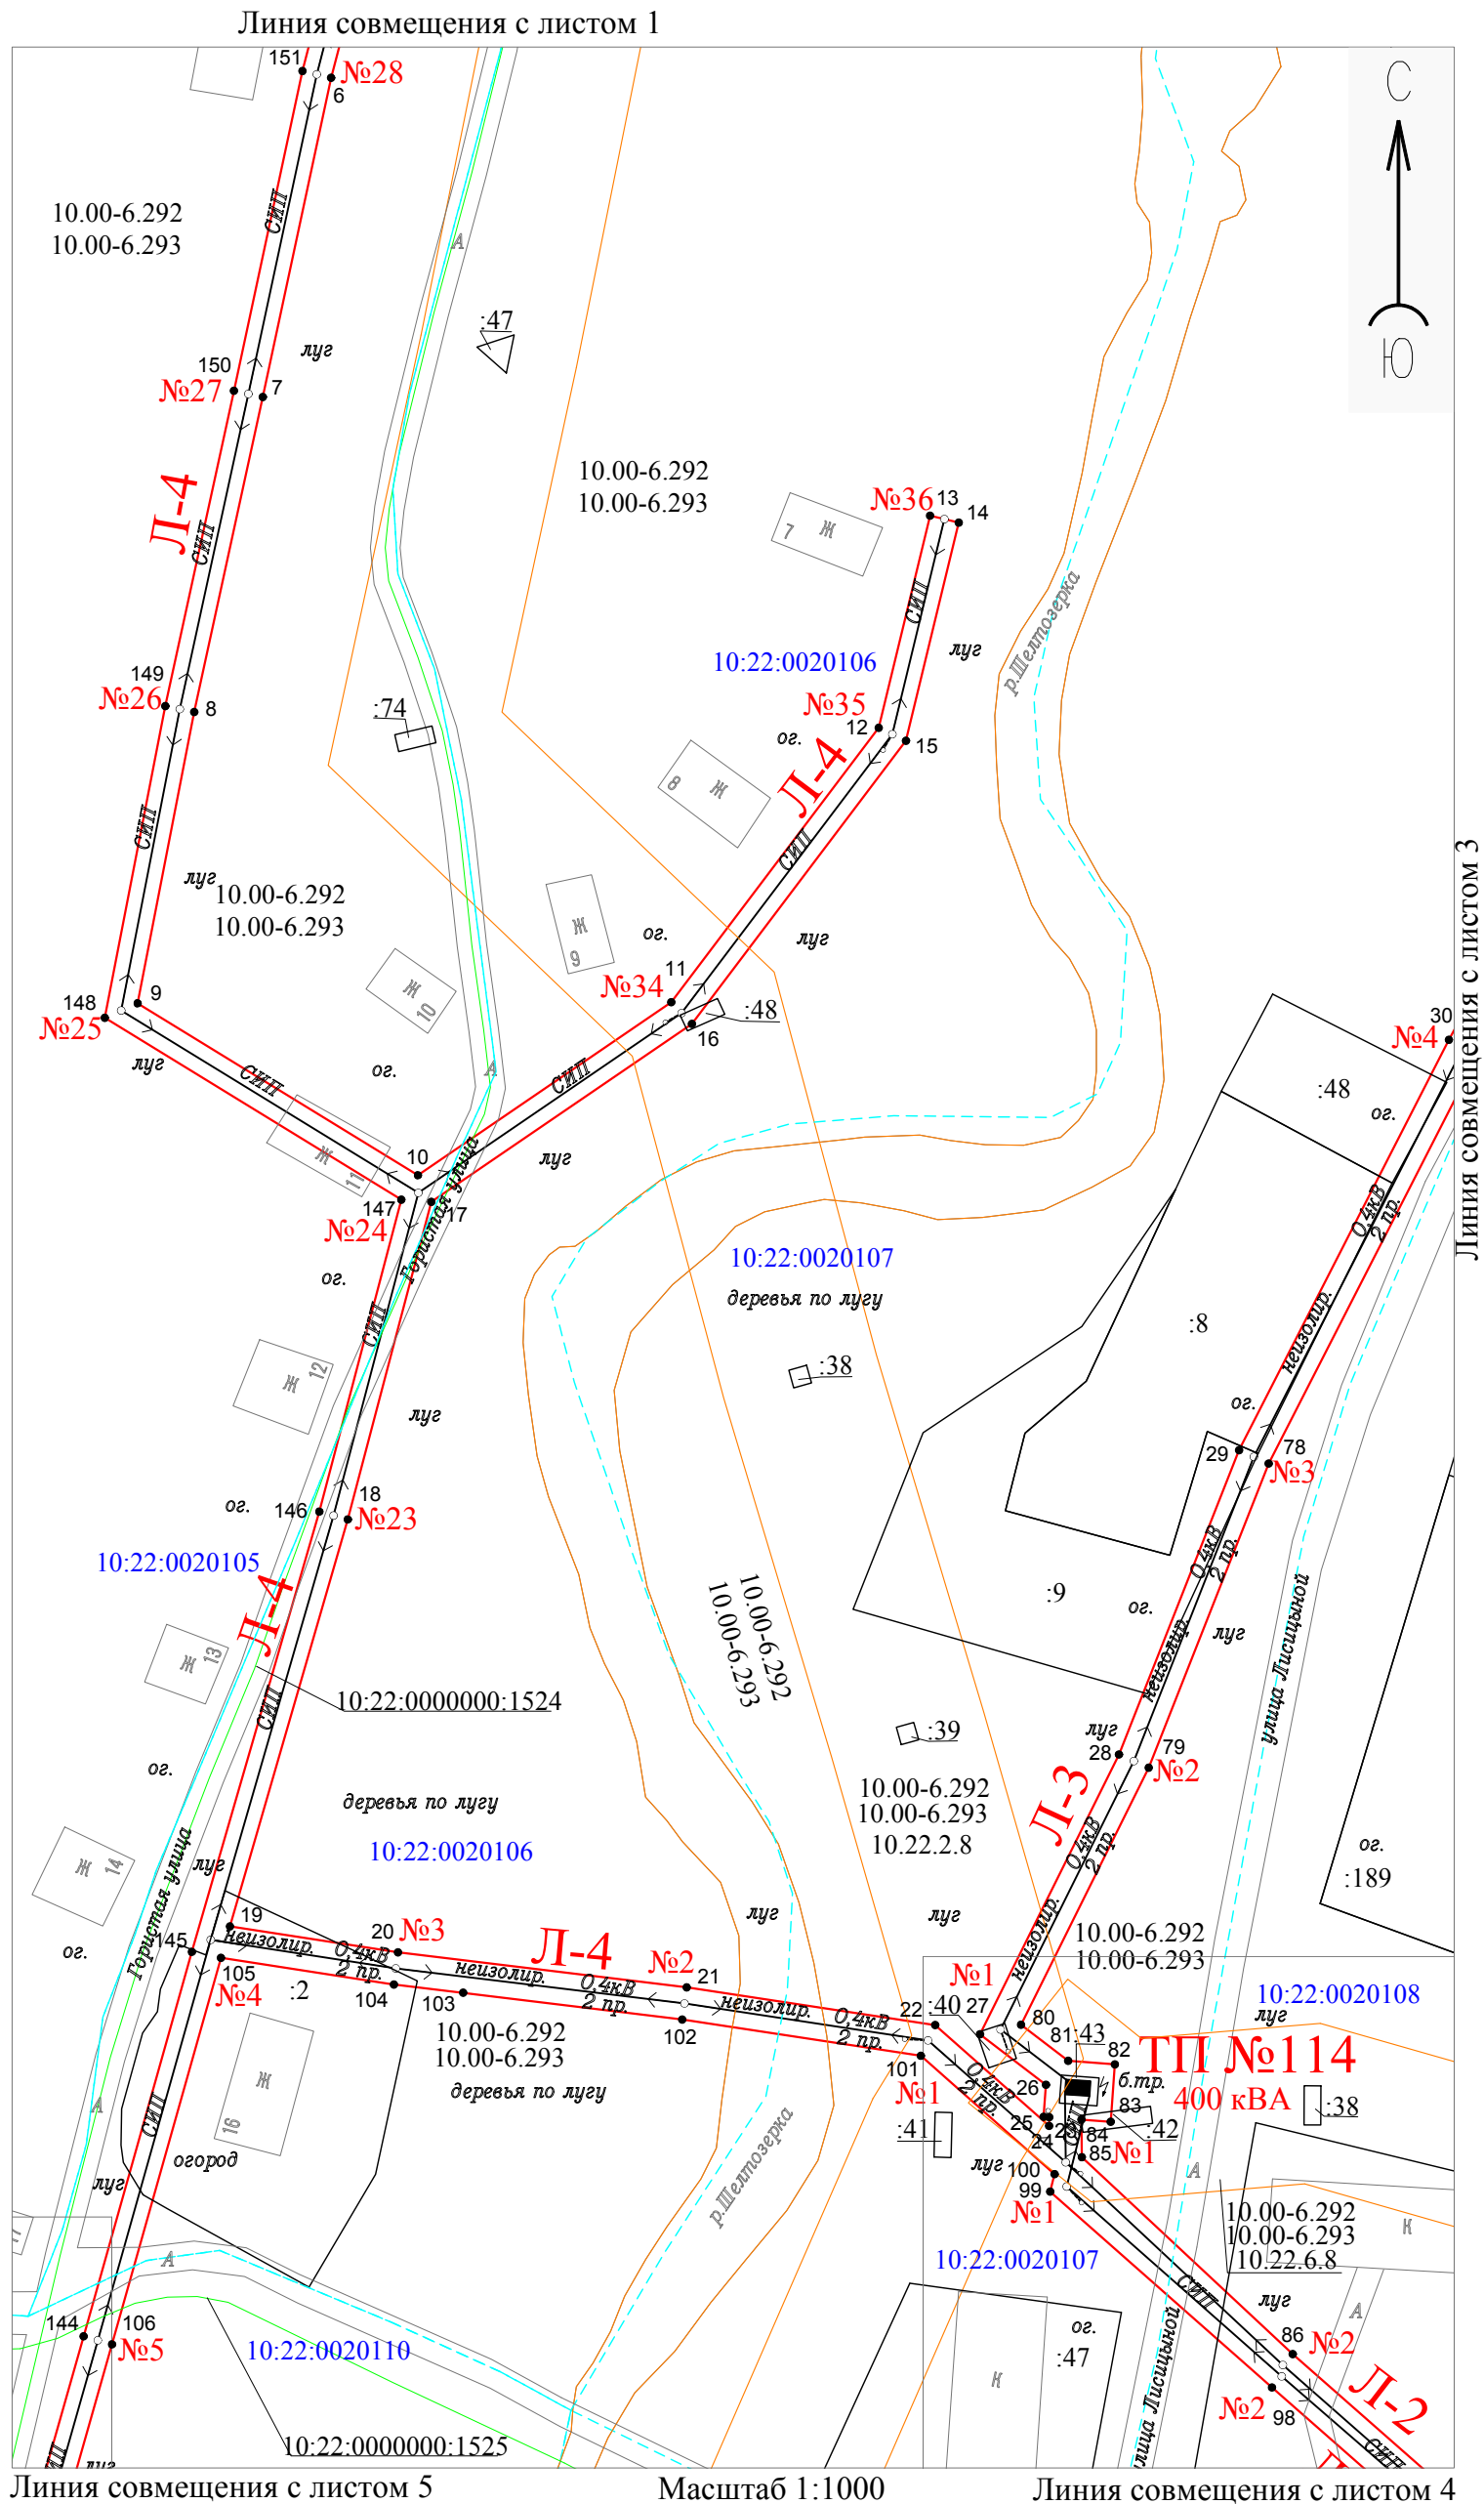


УСЛОВНЫЕ ОБОЗНАЧЕНИЯ:

- №1 - номер и обозначение опоры линии электропередач ВЛ-0,4 кВ от ТП №114
- проектные границы публичного сервитута
- кадастровый номер и граница земельных участков по сведениям ЕГРН
- граница ОКС, имеющейся в ЕГРН
- граница охранной зоны, имеющейся в ЕГРН
- 10.20:0072901 - номер и граница кадастрового квартала
- граница субъекта, муниципального образования, населенного пункта по сведениям ЕГРН
- обозначение характерных точек границ публичного сервитута

Кадастровый инженер
Лунёва М.И.



"28" октября 2021 г.

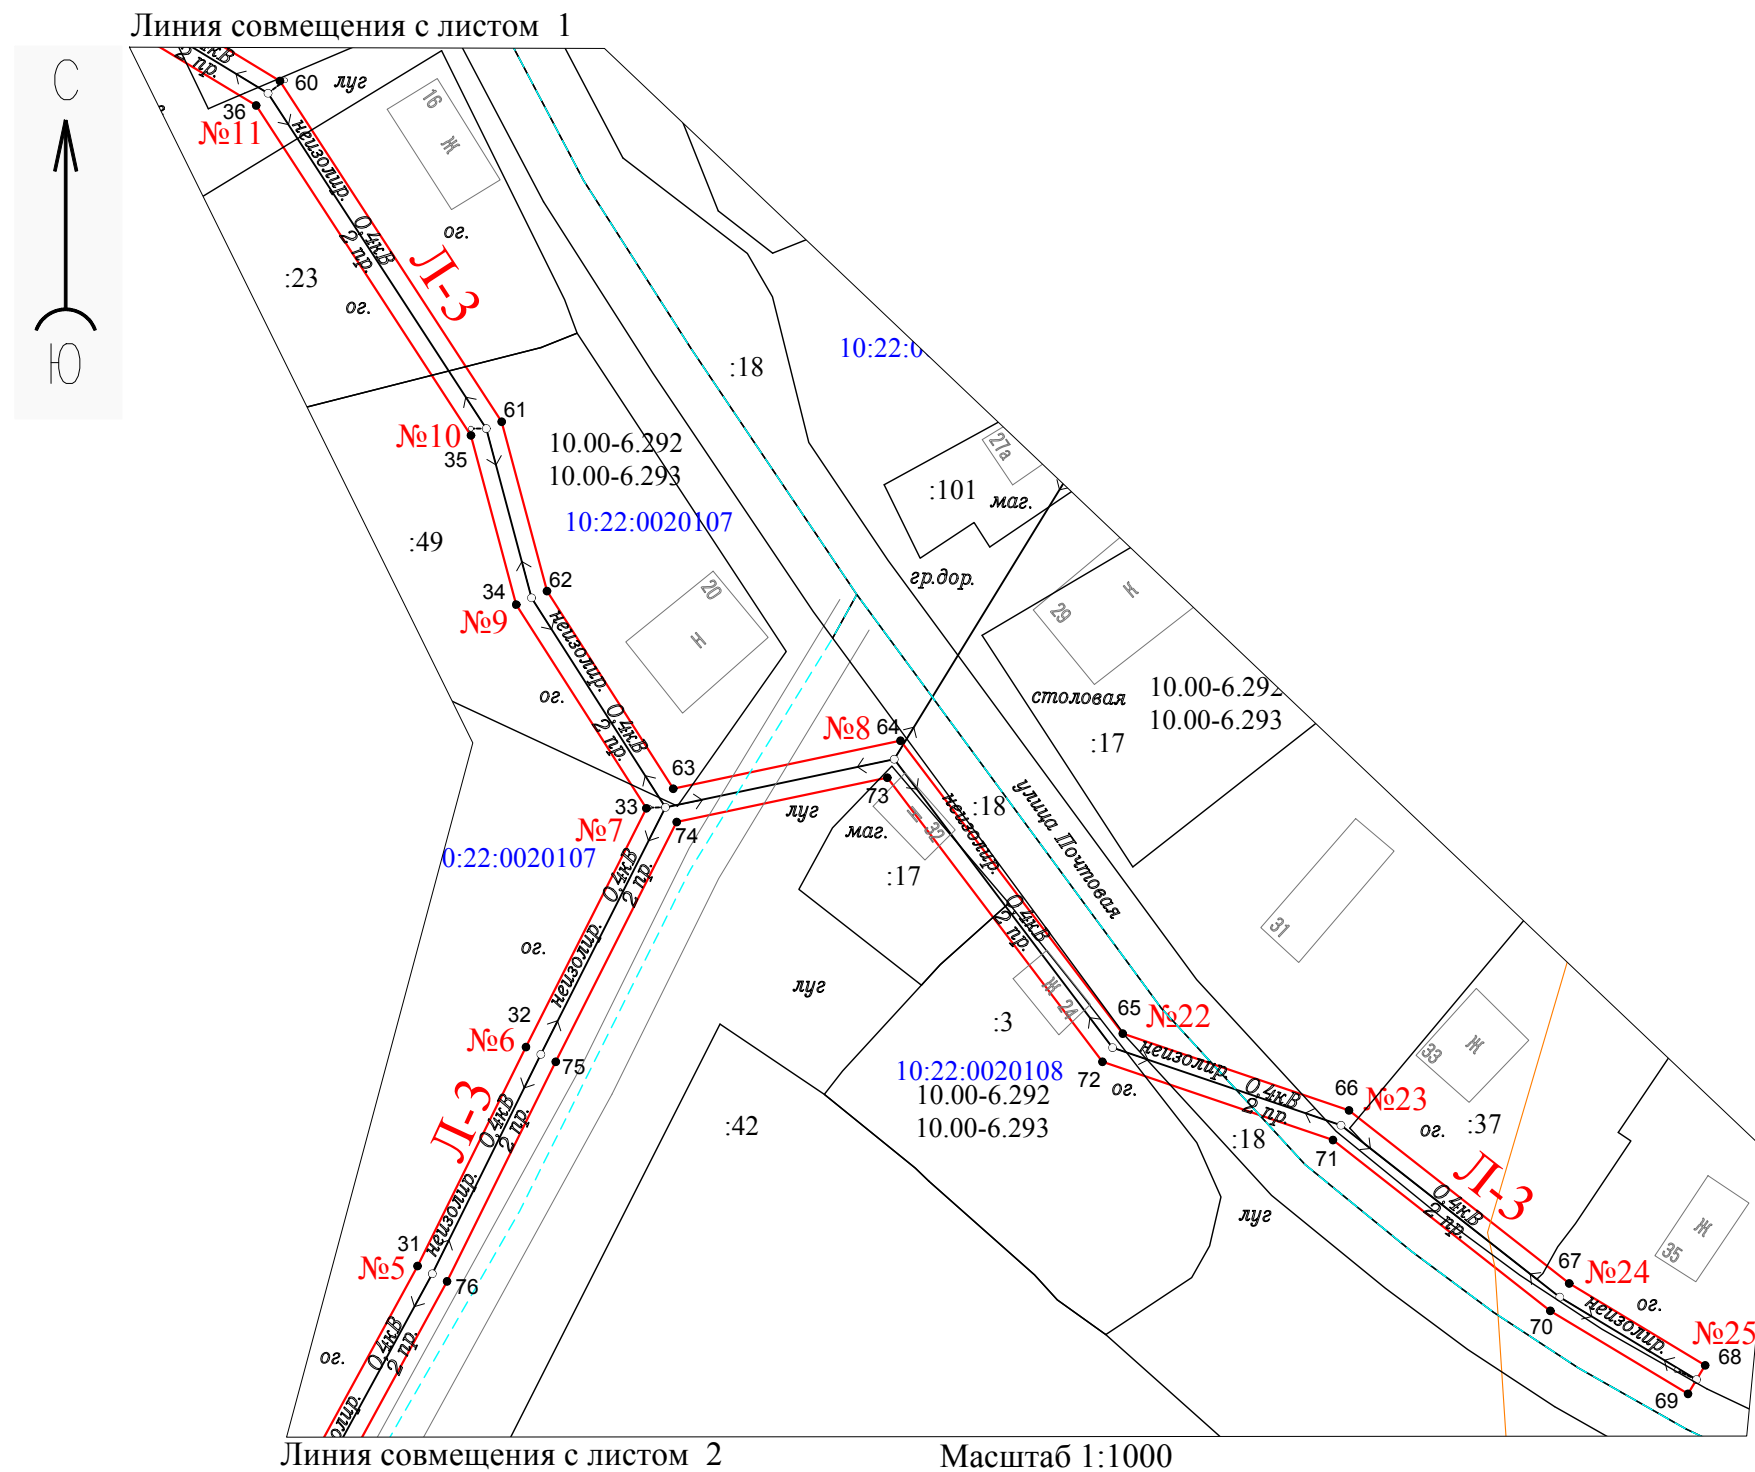


УСЛОВНЫЕ ОБОЗНАЧЕНИЯ:

- | | |
|---|---|
| <p>№1</p> <p>—:297—</p> <p>—:1—</p> <p>10.20.2.115</p> <p>10.20:0072901</p> <p>1.</p> | <ul style="list-style-type: none"> - номер и обозначение опоры линии электропередач ВЛ-0,4 кВ от ТП №114 - проектные границы публичного сервитута - кадастровый номер и граница земельных участков по сведениям ЕГРН - граница ОКС, имеющейся в ЕГРН - граница охранной зоны, имеющейся в ЕГРН - номер и граница кадастрового квартала - граница субъекта, муниципального образования, населенного пункта по сведениям ЕГРН - обозначение характерных точек границ публичного сервитута |
|---|---|



Кадастровый инженер
Лунёва М.И.

М.П. "28" октября 2021 г.

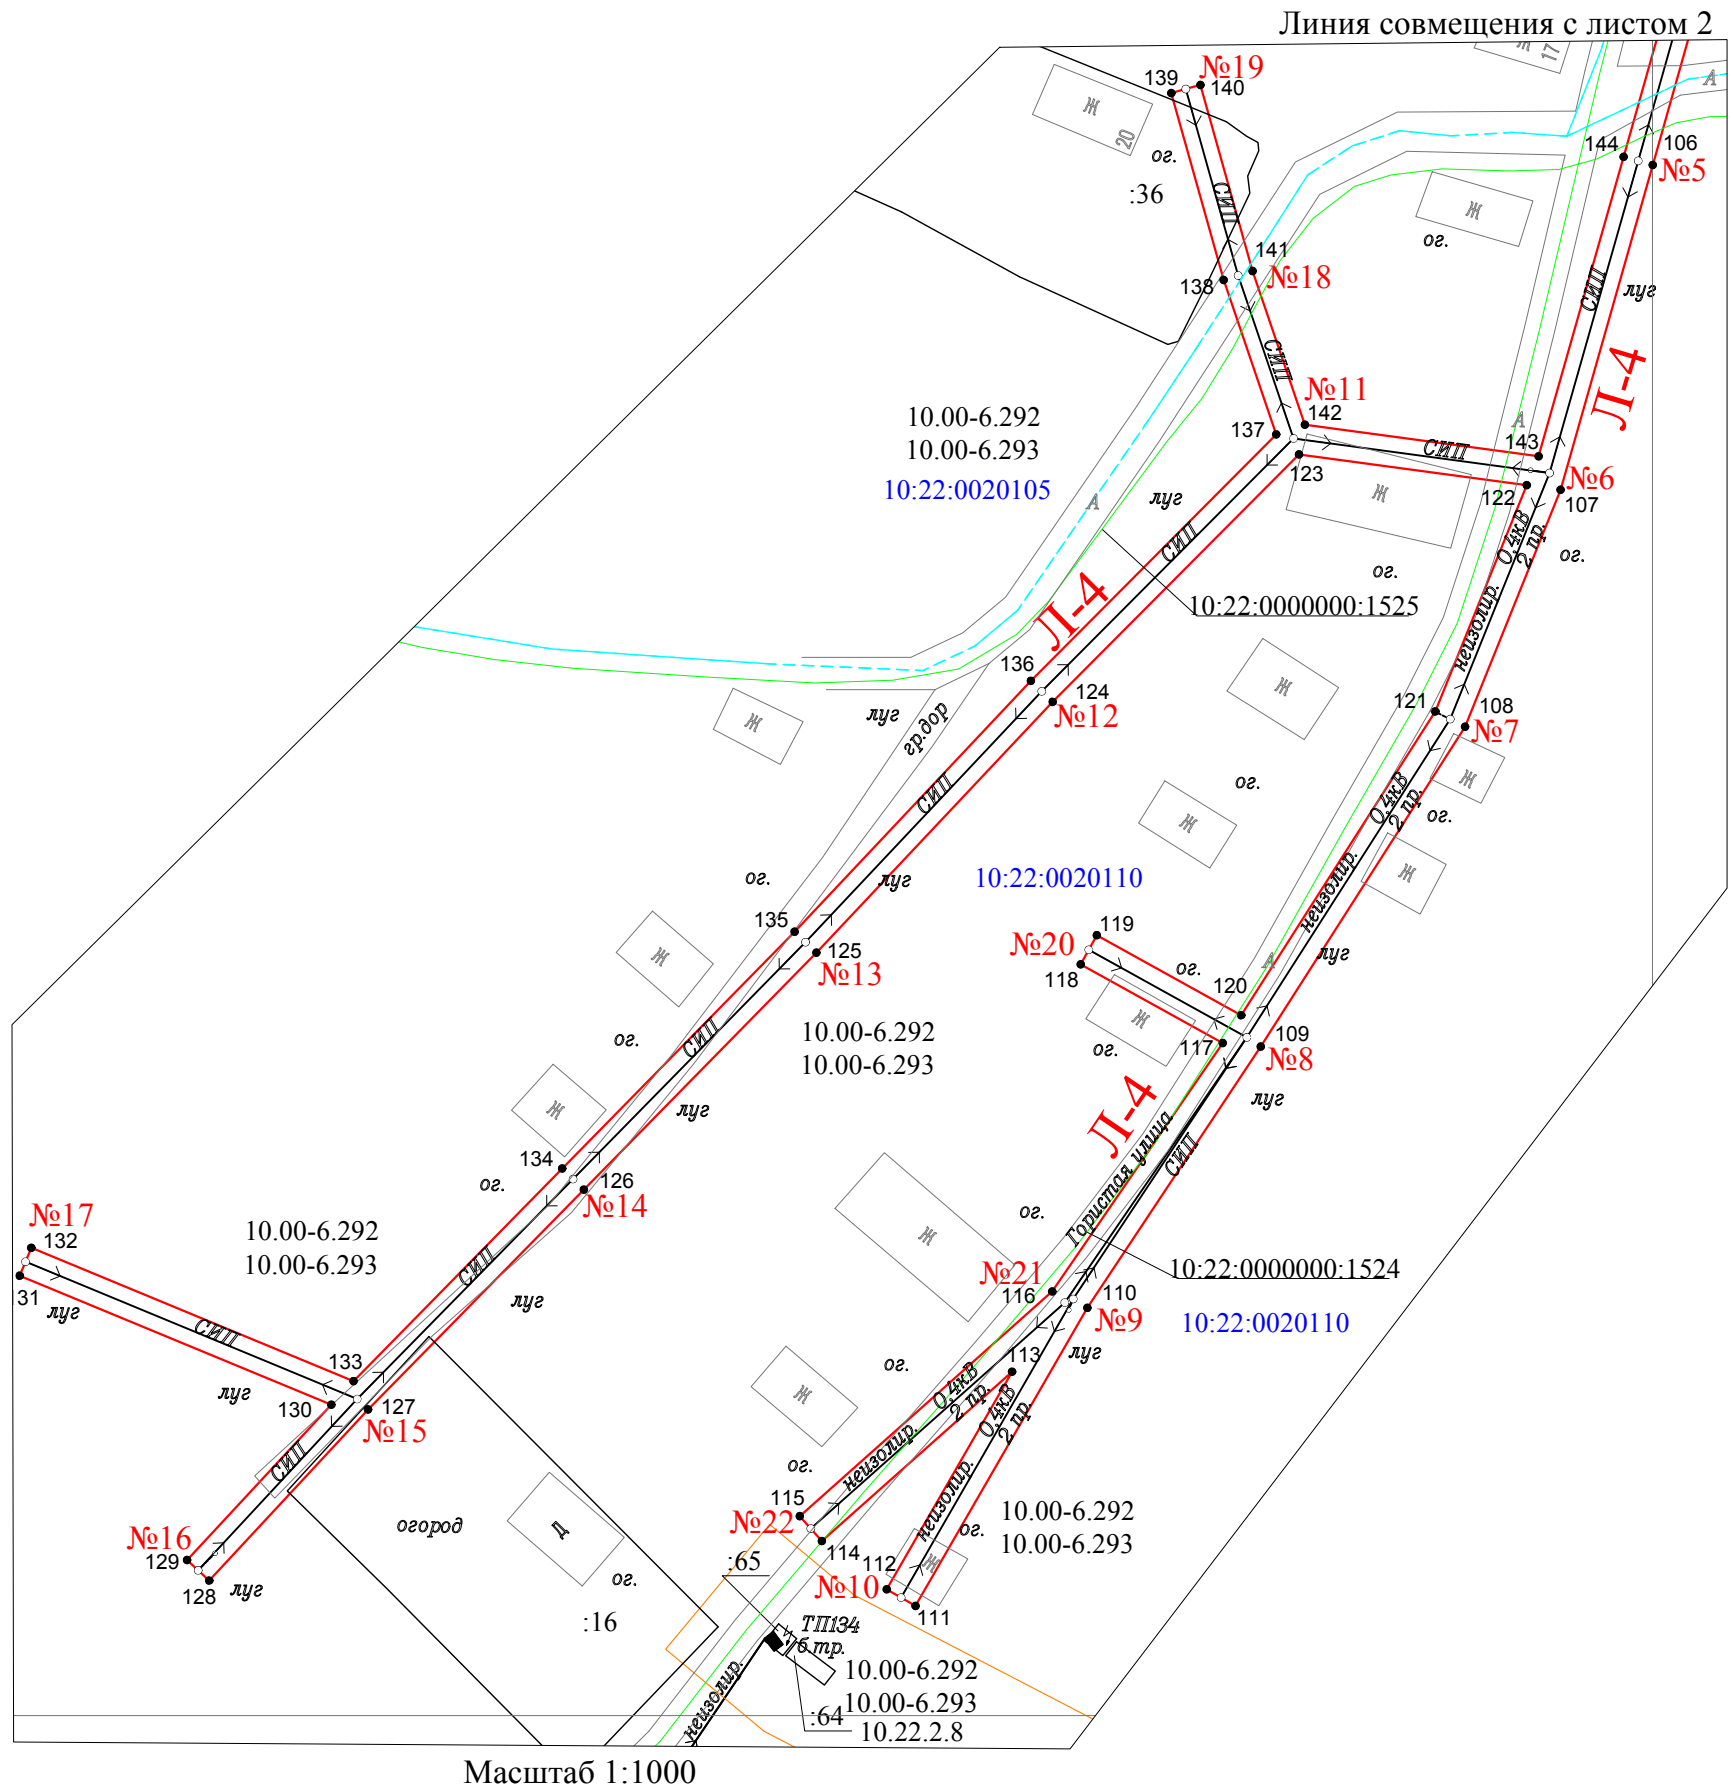


УСЛОВНЫЕ ОБОЗНАЧЕНИЯ:

- №1 - номер и обозначение опоры линии электропередач ВЛ-0,4 кВ от ТП №114
- - проектные границы публичного сервитута
- :297 - кадастровый номер и граница земельных участков по сведениям ЕГРН
- - граница ОКС, имеющейся в ЕГРН
- 10.20.2.115 - граница охранной зоны, имеющейся в ЕГРН
- 10.20:0072901 - номер и граница кадастрового квартала
- - граница субъекта, муниципального образования, населенного пункта по сведениям ЕГРН
- 1 - обозначение характерных точек границ публичного сервитута

Кадастровый инженер
Лунёва М.И.



"28" октября 2021 г.

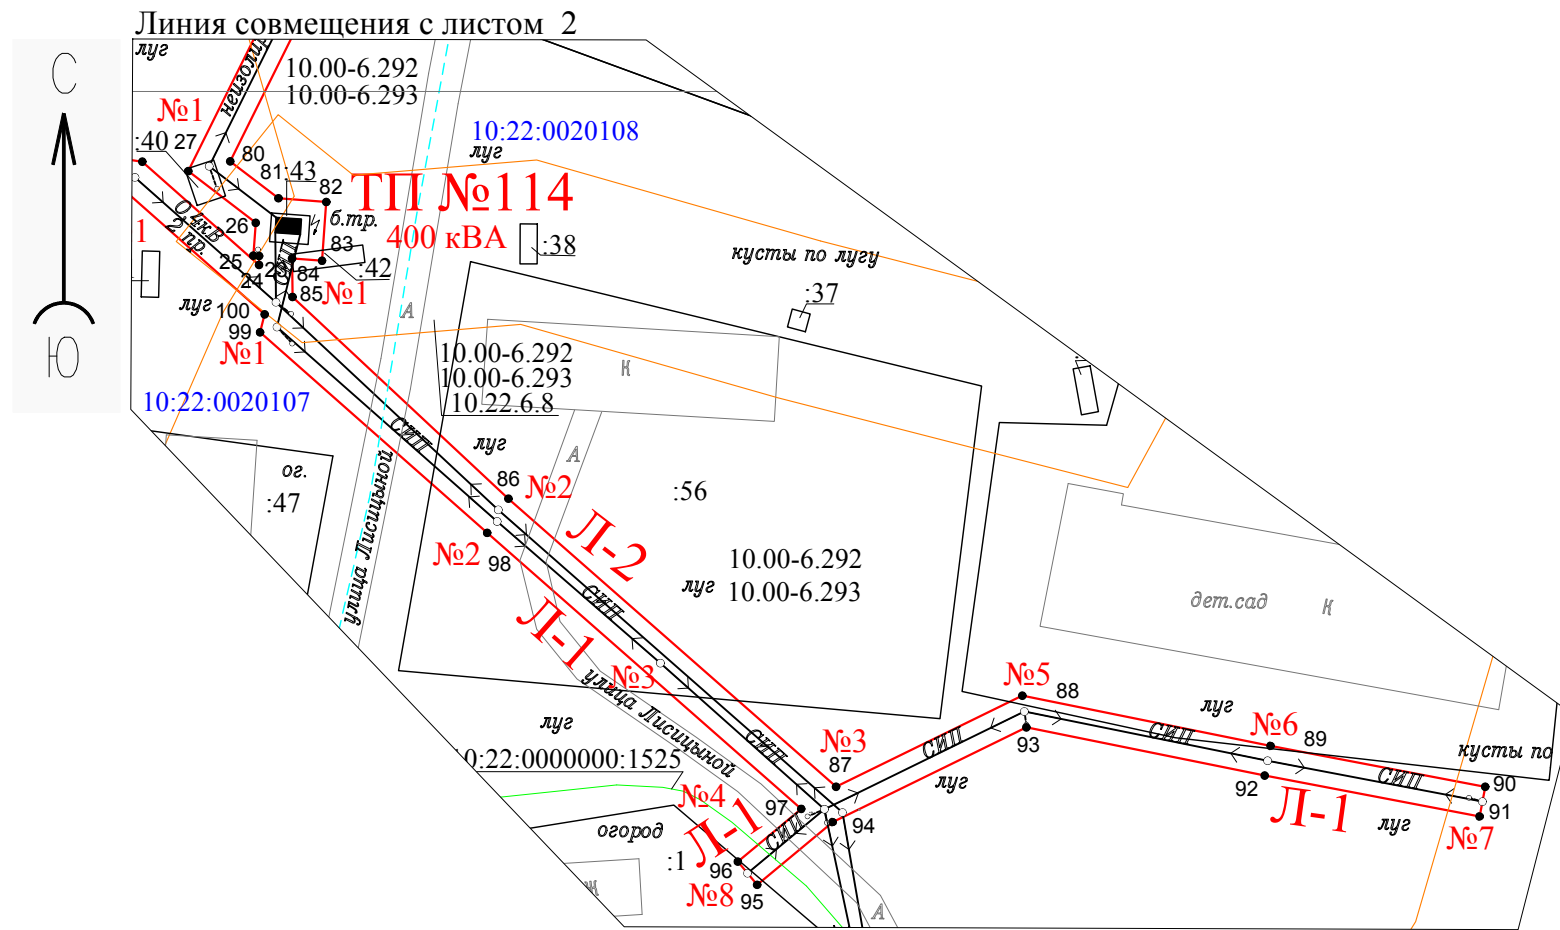

УСЛОВНЫЕ ОБОЗНАЧЕНИЯ:

- №1 - номер и обозначение опоры линии электропередач ВЛ-0,4 кВ от ТП №114
- проектные границы публичного сервитута
- кадастровый номер и граница земельных участков по сведениям ЕГРН
- граница ОКС, имеющейся в ЕГРН
- граница охранной зоны, имеющейся в ЕГРН
- 10:20:0072901 - номер и граница кадастрового квартала
- граница субъекта, муниципального образования, населенного пункта по сведениям ЕГРН
- 1. - обозначение характерных точек границ публичного сервитута



Кадастровый инженер
Лунёва М.И.

М.П.

"28" октября 2021 г.