

ОПИСАНИЕ МЕСТОПОЛОЖЕНИЯ ГРАНИЦ

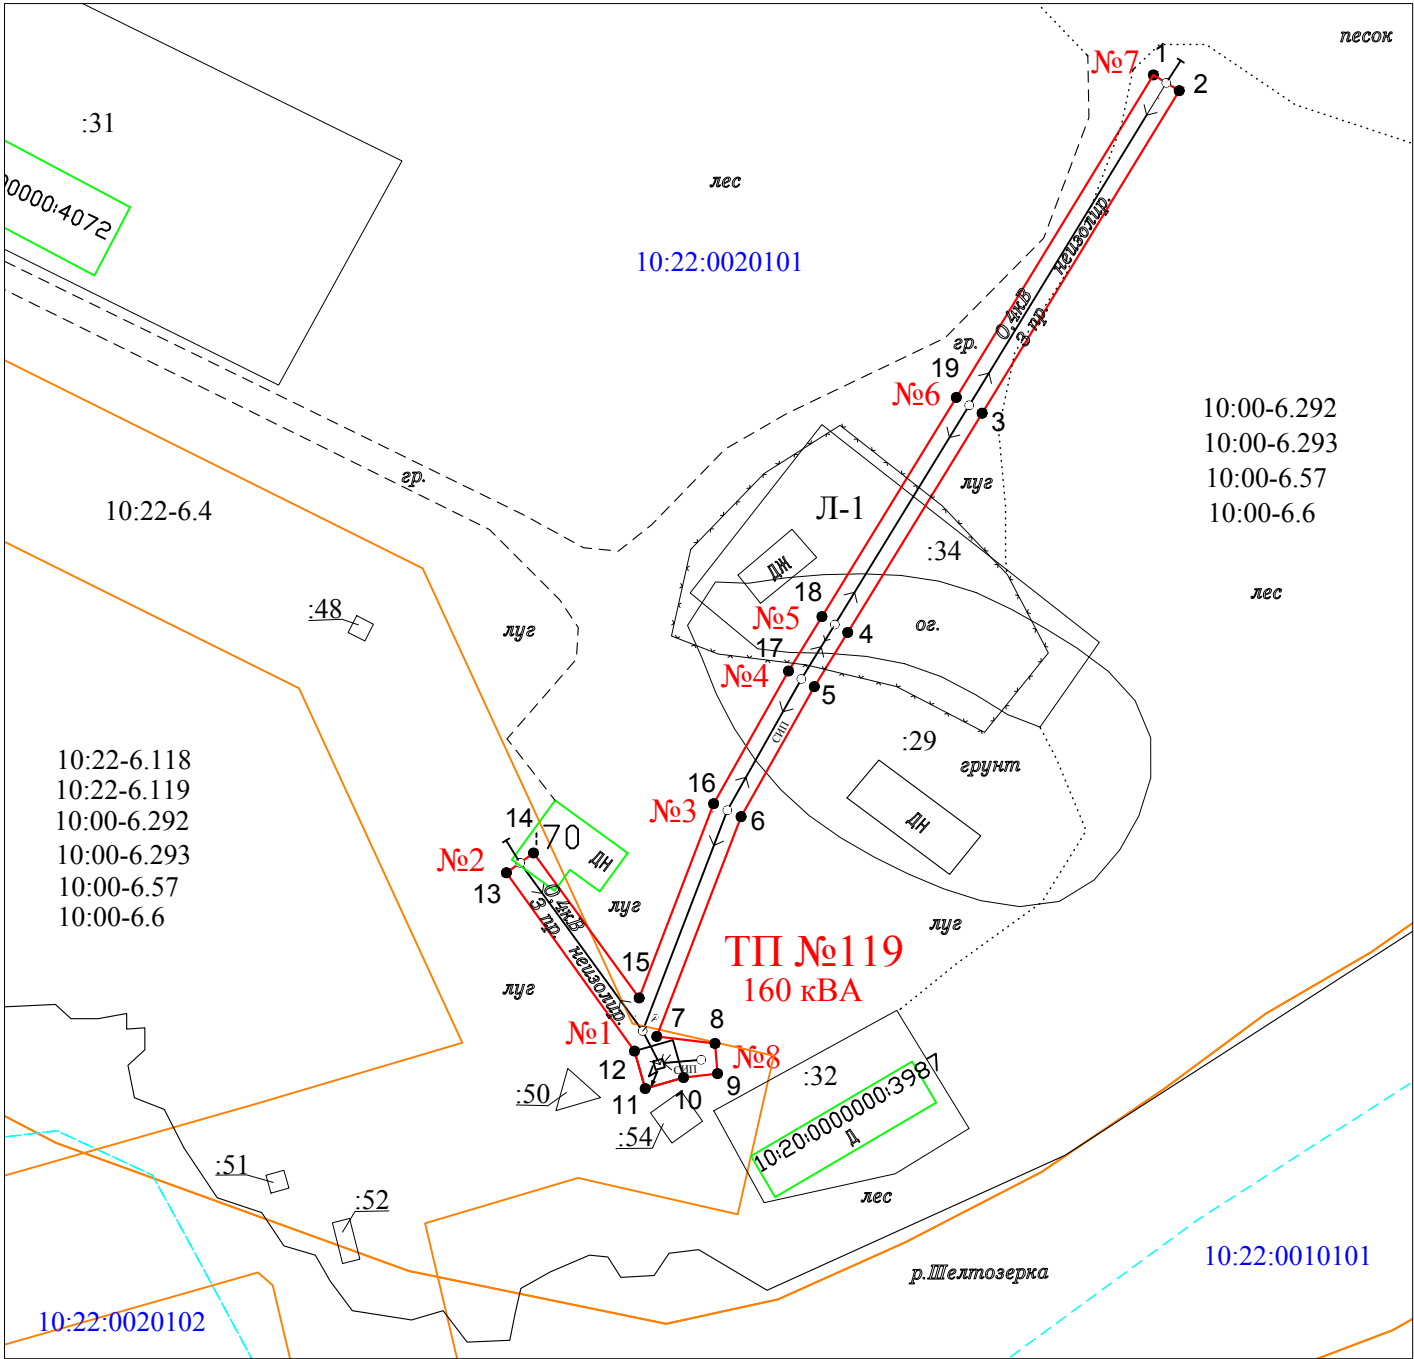
Публичный сервитут объекта электросетевого хозяйства: ВЛ-0,4 кВ от ТП №119
(наименование объекта, местоположение границ которого описано (далее - объект))

Раздел 1

Сведения об объекте		
№ п/п	Характеристики объекта	Описание характеристик
1	2	3
1	Местоположение объекта	Республика Карелия, Прионежский район, с. Шелтозеро
2	Площадь объекта +/- величина погрешности определения площади (Р+/- Дельта Р)	749 кв.м ± 6 кв.м
3	Иные характеристики объекта	Публичный сервитут для размещения объектов электросетевого хозяйства ВЛ-0,4 кВ от ТП №119. Срок публичного сервитута 49 лет

 
 
Раздел 2

Сведения о местоположении границ объекта					
1. Система координат <u>МСК-10 зона 1</u>					
2. Сведения о характерных точках границ объекта					
Обозначение характерных точек границ	Координаты, м		Метод определения координат характерной точки	Средняя квадратическая погрешность положения характерной точки (M _t), м	Описание обозначения точки на местности (при наличии)
	X	Y			
1	2	3	4	5	6
1	301477.64	1578018.59	Метод спутниковых геодезических измерений (определений)	0.10	-
2	301475.55	1578022.01	Метод спутниковых геодезических измерений (определений)	0.10	-
3	301432.91	1577995.94	Метод спутниковых геодезических измерений (определений)	0.10	-
4	301403.91	1577978.16	Метод спутниковых геодезических измерений (определений)	0.10	-
5	301396.75	1577973.74	Метод спутниковых геодезических измерений (определений)	0.10	-
6	301379.55	1577964.05	Метод спутниковых геодезических измерений (определений)	0.10	-
7	301350.49	1577952.89	Метод спутниковых геодезических измерений (определений)	0.10	-
8	301349.56	1577960.60	Метод спутниковых геодезических измерений (определений)	0.10	-
9	301345.57	1577960.94	Метод спутниковых геодезических измерений (определений)	0.10	-
10	301345.04	1577956.44	Метод спутниковых геодезических измерений (определений)	0.10	-
11	301343.59	1577951.37	Метод спутниковых геодезических измерений (определений)	0.10	-
12	301348.55	1577949.95	Метод спутниковых геодезических измерений (определений)	0.10	-
13	301372.13	1577933.01	Метод спутниковых геодезических измерений (определений)	0.10	-
14	301374.74	1577936.59	Метод спутниковых геодезических измерений (определений)	0.10	-
15	301355.58	1577950.56	Метод спутниковых геодезических измерений (определений)	0.10	-
16	301381.26	1577960.42	Метод спутниковых геодезических измерений (определений)	0.10	-
17	301398.78	1577970.30	Метод спутниковых геодезических измерений (определений)	0.10	-
18	301406.00	1577974.75	Метод спутниковых геодезических измерений (определений)	0.10	-
19	301434.99	1577992.53	Метод спутниковых геодезических измерений (определений)	0.10	-
1	301477.64	1578018.59	Метод спутниковых геодезических измерений (определений)	0.10	-
3. Сведения о характерных точках части (частей) границы объекта					
Обозначение характерных точек части границы	Координаты, м		Метод определения координат характерной точки	Средняя квадратическая погрешность положения характерной точки (M _t), м	Описание обозначения точки на местности (при наличии)
	X	Y			
1	2	3	4	5	6
—	—	—	—	—	—



Масштаб 1:1000

УСЛОВНЫЕ ОБОЗНАЧЕНИЯ:

-  №1 - номер и обозначение линия электропередач ВЛ-0,4 кВ от ТП №119
-  - проектные границы публичного сервитута
-  :297 - кадастровый номер и граница земельных участков по сведениям ЕГРН
-  :1 - граница ОКС, имеющейся в ЕГРН
-  10:22-6.118 - граница охранной зоны, территории имеющейся в ЕГРН
-  10:22:0020101 - номер и граница кадастрового квартала
-  - граница субъекта, муниципального образования, населенного пункта по сведениям ЕГРН
-  1 - обозначение характерных точек границ