



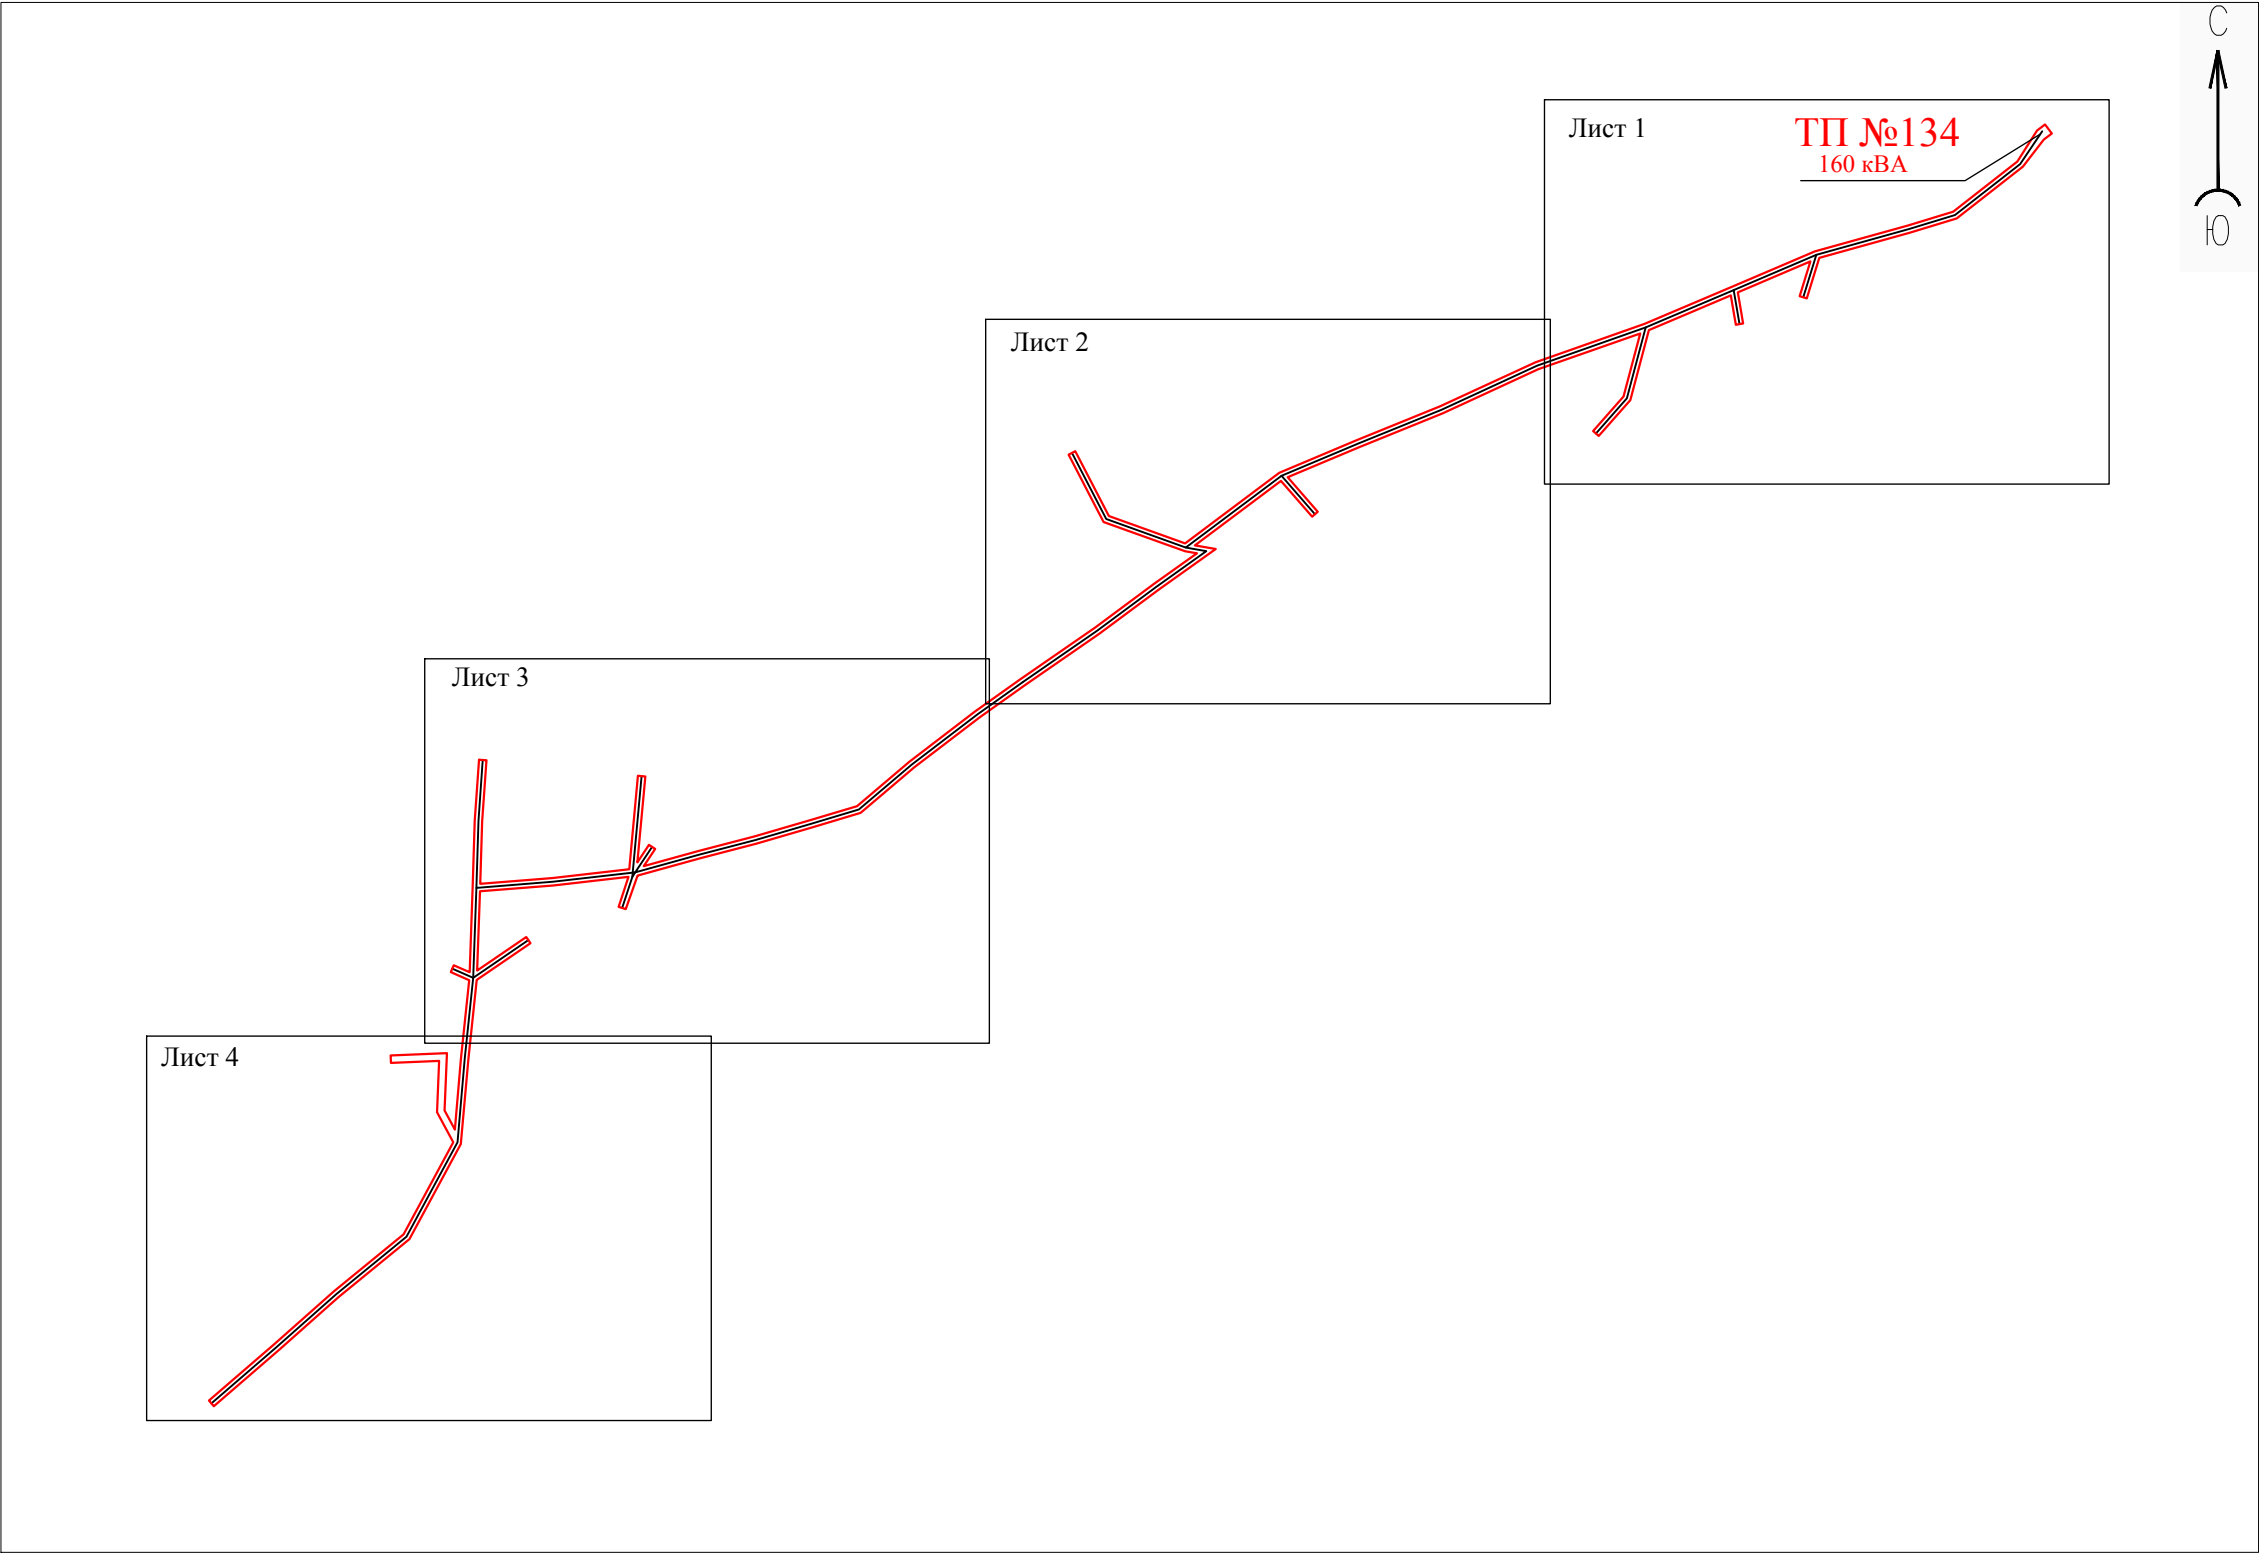

УСЛОВНЫЕ ОБОЗНАЧЕНИЯ:

 - граница публичного сервитута

Кадастровый инженер
Лунёва М.И.
 01 " декабря 2021 г.

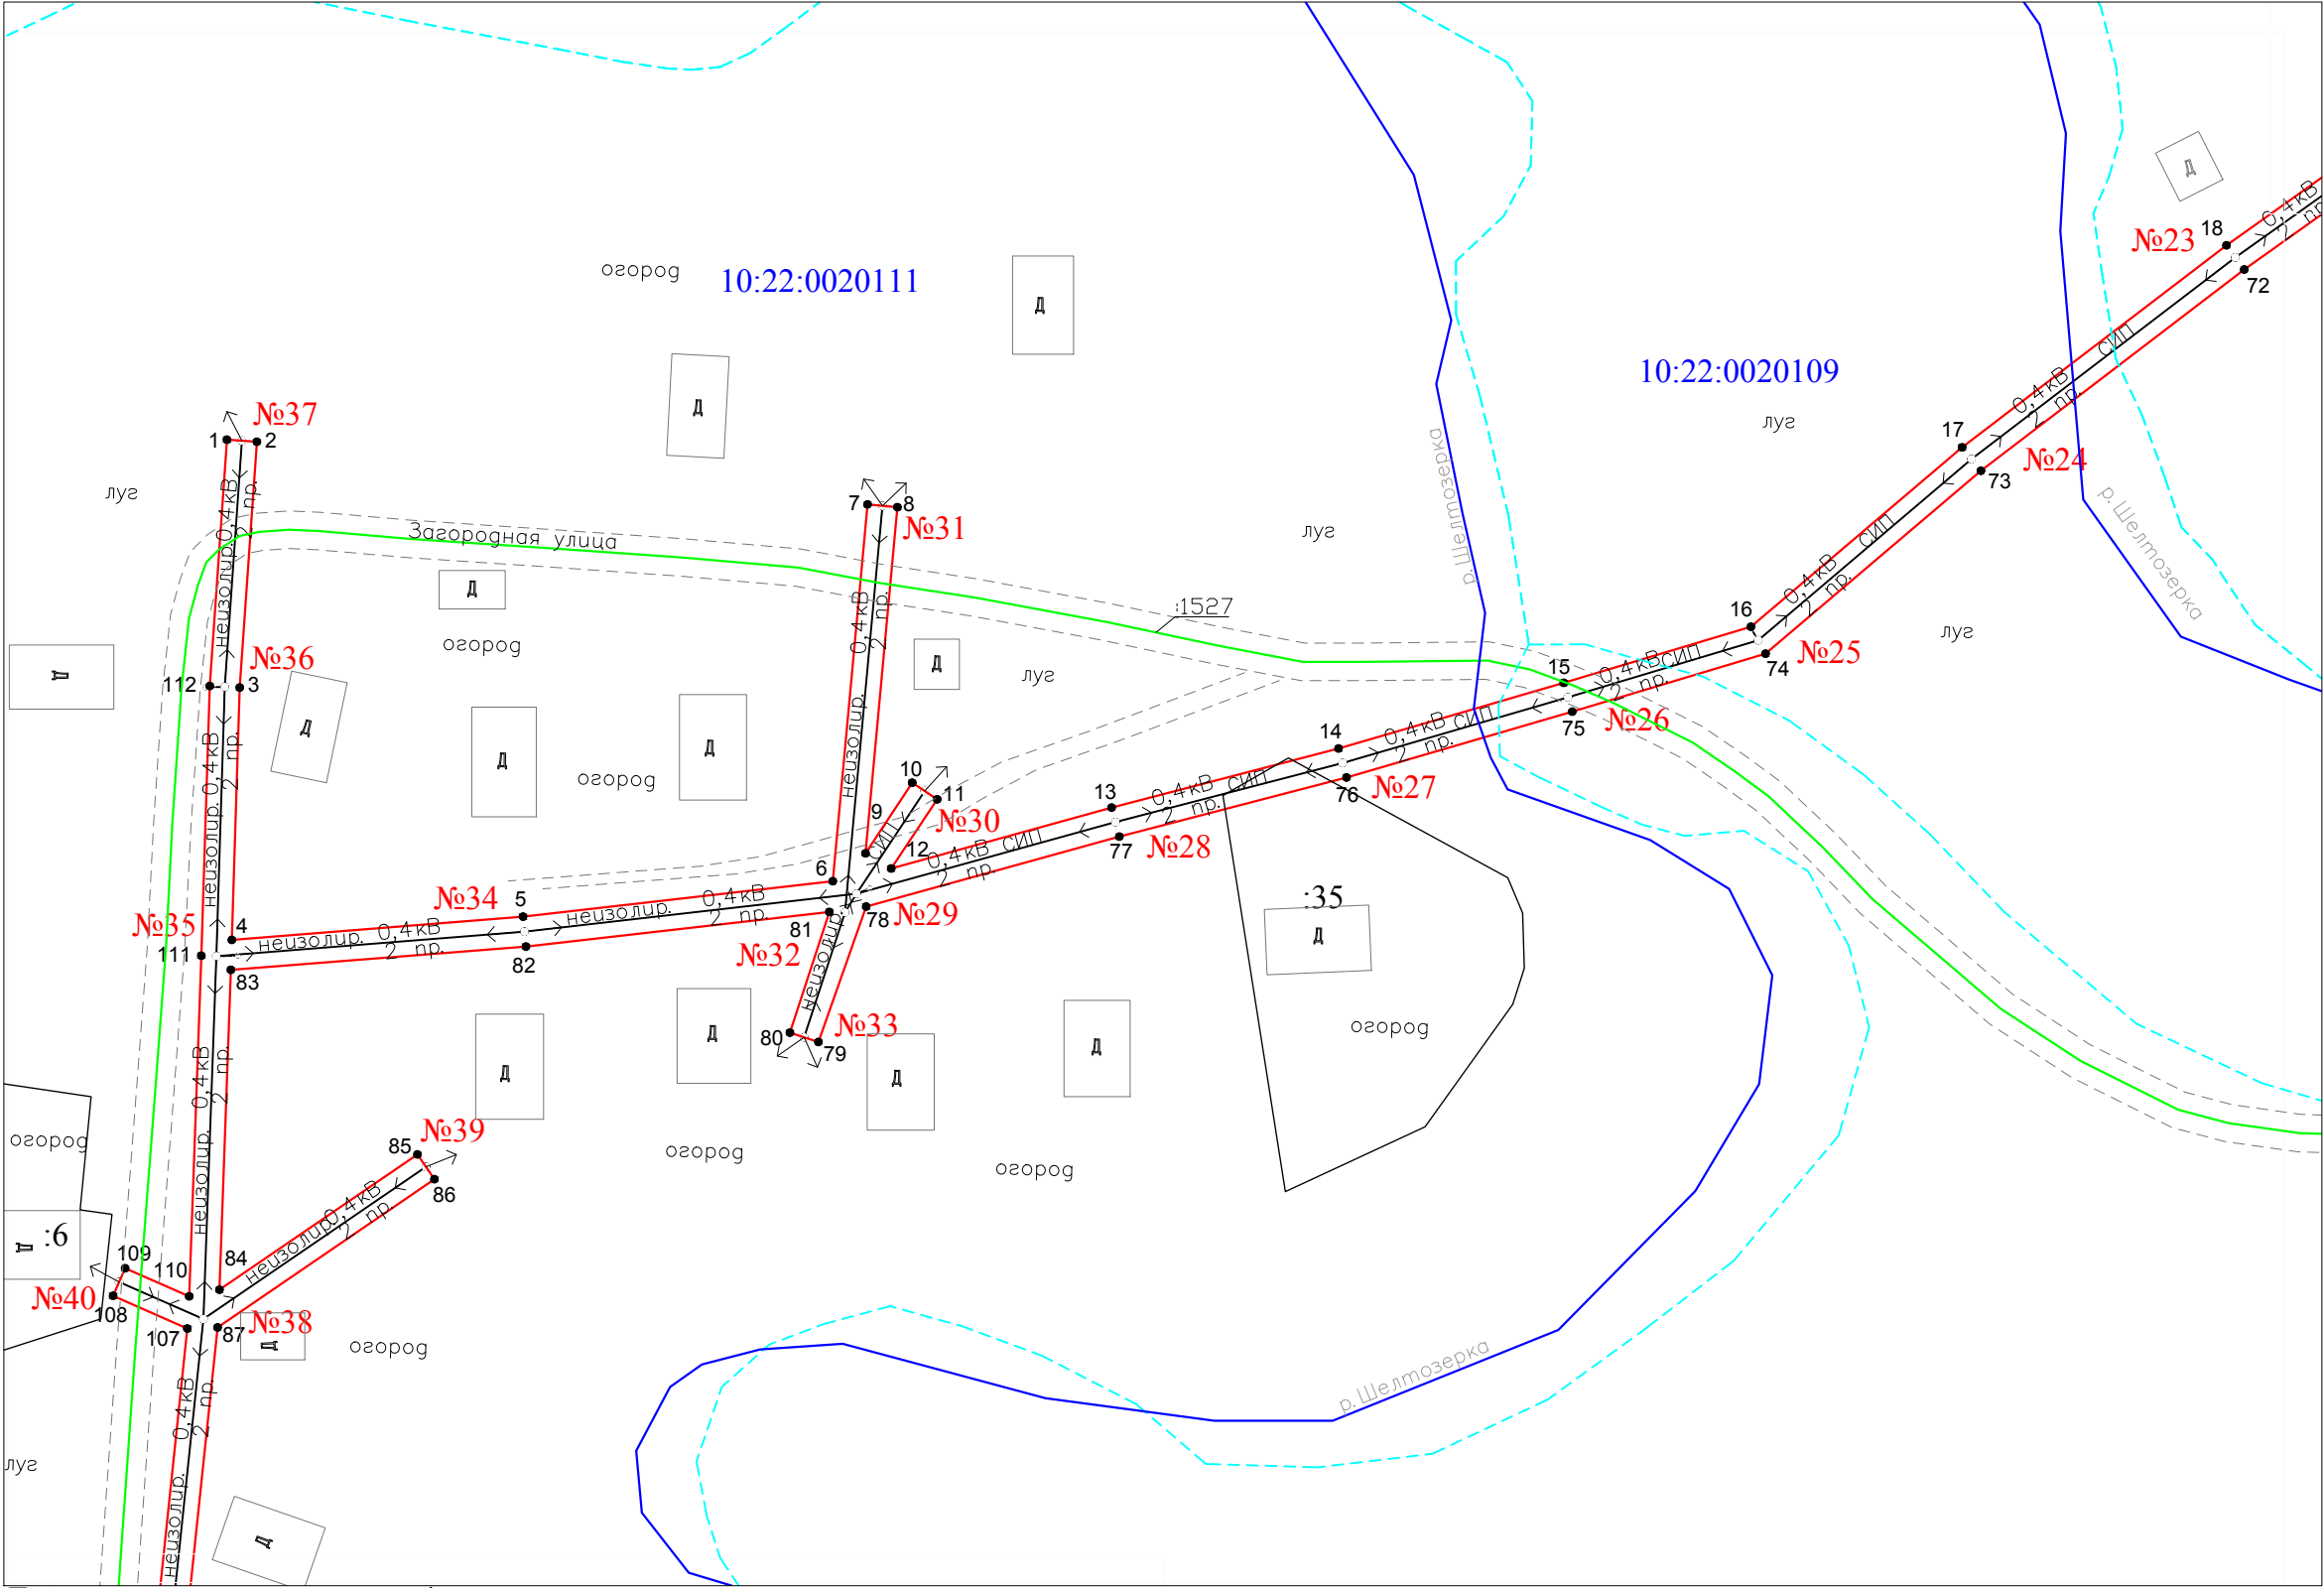

Линия совмещения с листом 4

УСЛОВНЫЕ ОБОЗНАЧЕНИЯ:

Масштаб 1:1000

- №1 - номер и обозначение линия электропередач ВЛ-0,4 кВ от ТП № 134
- проектные границы публичного сервитута
- :297 - кадастровый номер и граница земельных участков по сведениям ЕГРН
- :1 - граница ОКС, имеющейся в ЕГРН
- 10.22.2.13 - граница охранной зоны, территории имеющейся в ЕГРН
- 10.22.0020110 - номер и граница кадастрового квартала
- граница субъекта, муниципального образования, населенного пункта по сведениям ЕГРН
- 1 - обозначение характерных точек границ

Кадастровый инженер
Лунёва М.И.

М.П. Лунёва
Ивановна

Санкт-Петербург

01 декабря 2021 г.



Масштаб 1:1000

- Кадастровый инженер
Лунёва М.И.



М.П. "01" декабря 2021 г.